

**SIMPSON****Strong-Tie**

# Utspikning



REV

0

REV DATE

22/07/24

DWG NAME

C\_BSIN300\_2D0\_NP\_JTP-SE

Art. Nr.

=

BSIN300

Fästelement

=


Trä till trä

Balk på stolpe

Typ av infästning

=

Delvis utspikning

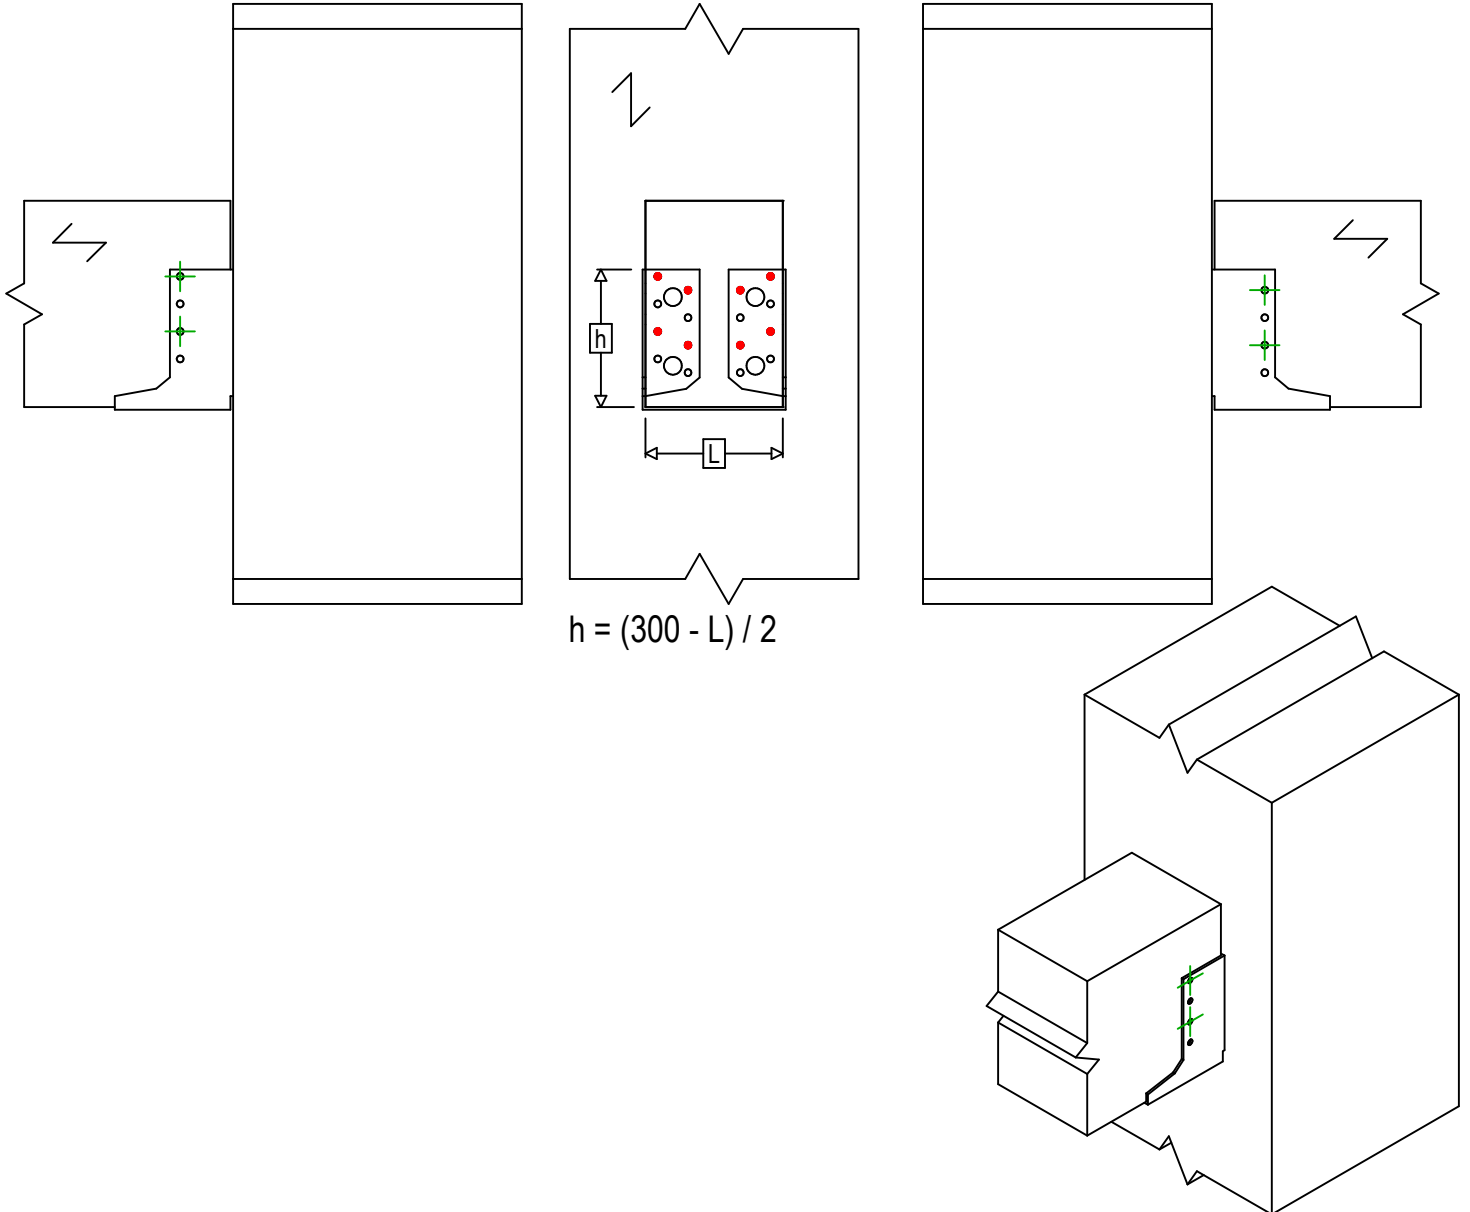

| Infästning i huvudbalk     | Symbol | Fästelement | Fästelement |                       | Antal     |   |
|----------------------------|--------|-------------|-------------|-----------------------|-----------|---|
|                            |        | CNA         |             | CNA4.0X35 / CNA4.0X50 |           | 8 |
|                            |        | CSA         |             | CSA5.0X35 / CSA5.0X40 |           |   |
| -                          |        | -           | -           |                       |           |   |
| Fästelement i sekundärbalk | Symbol | Fästelement | L < 64mm    | L > 64mm              | Antal     |   |
|                            |        | CNA         |             | CNA4.0X35             | CNA4.0X50 | 4 |
|                            |        | CSA         |             | CSA5.0X35             | CSA5.0X40 |   |